


ИЗМ. № 1. Формат А3. Ориентация: Вертикаль

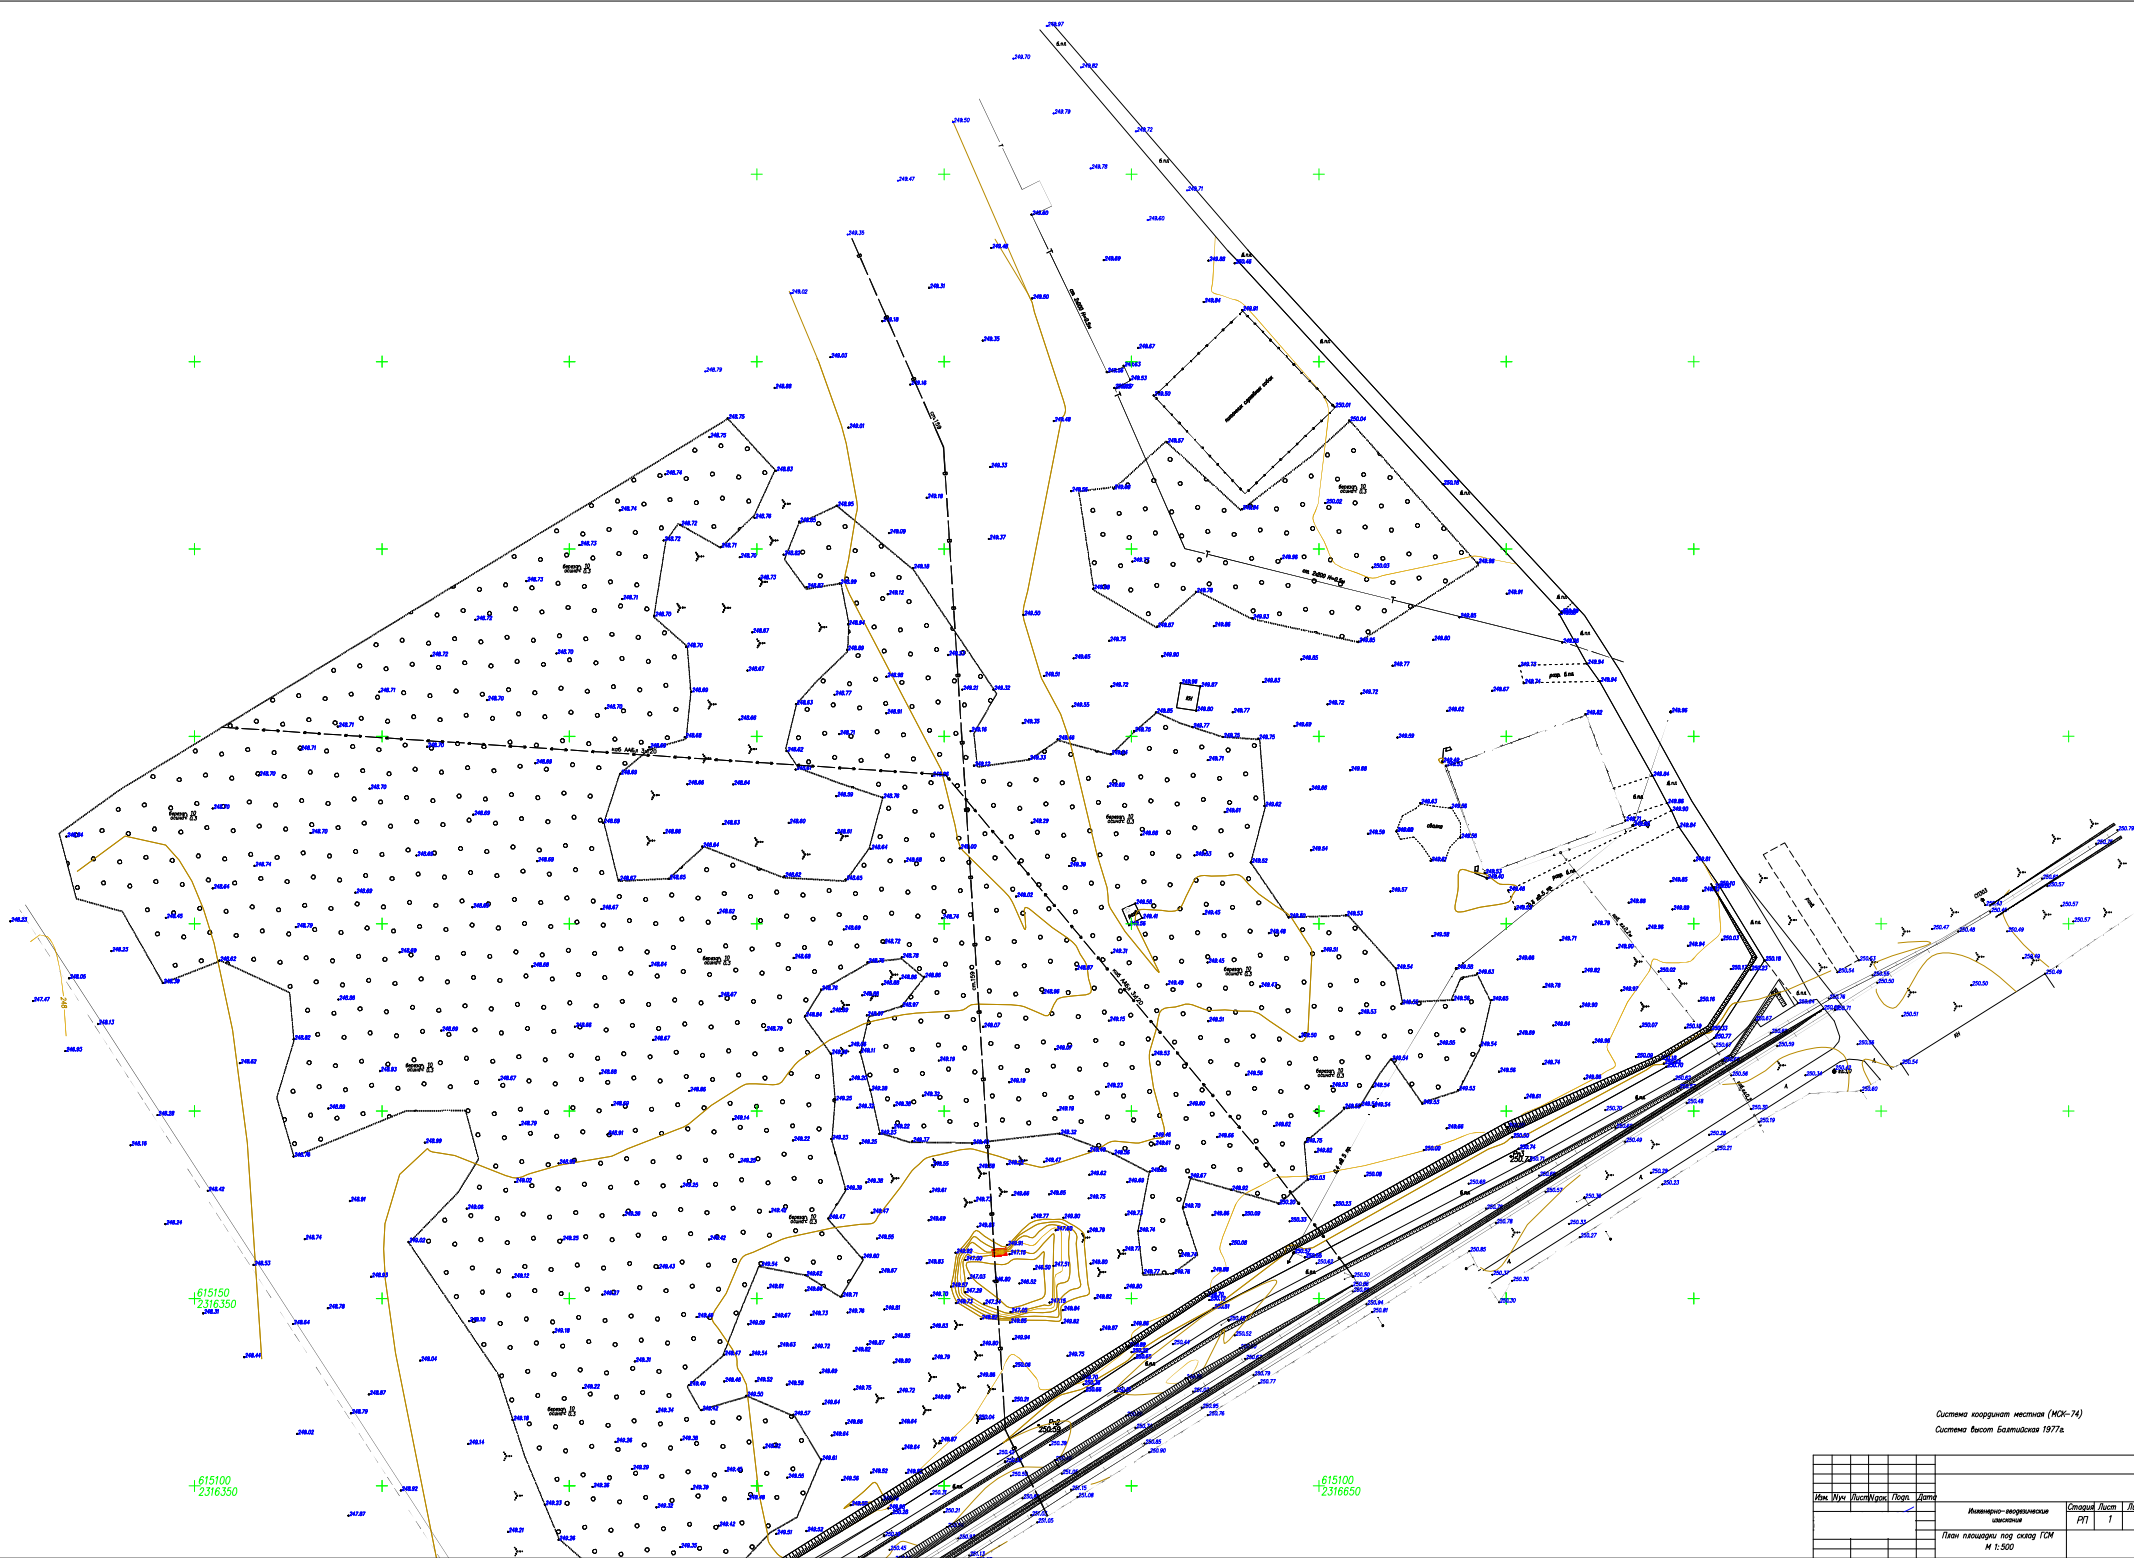

615150  
72316350

615100  
72316350

615100  
72316650

Система координат местная (НОС-74)  
Система высот Балтийская 1977г.

Имя файла	Имя проекта	Дата	Страна	Лист	Листов
				П1	1
План площади под склад ГСН М 1:500					